
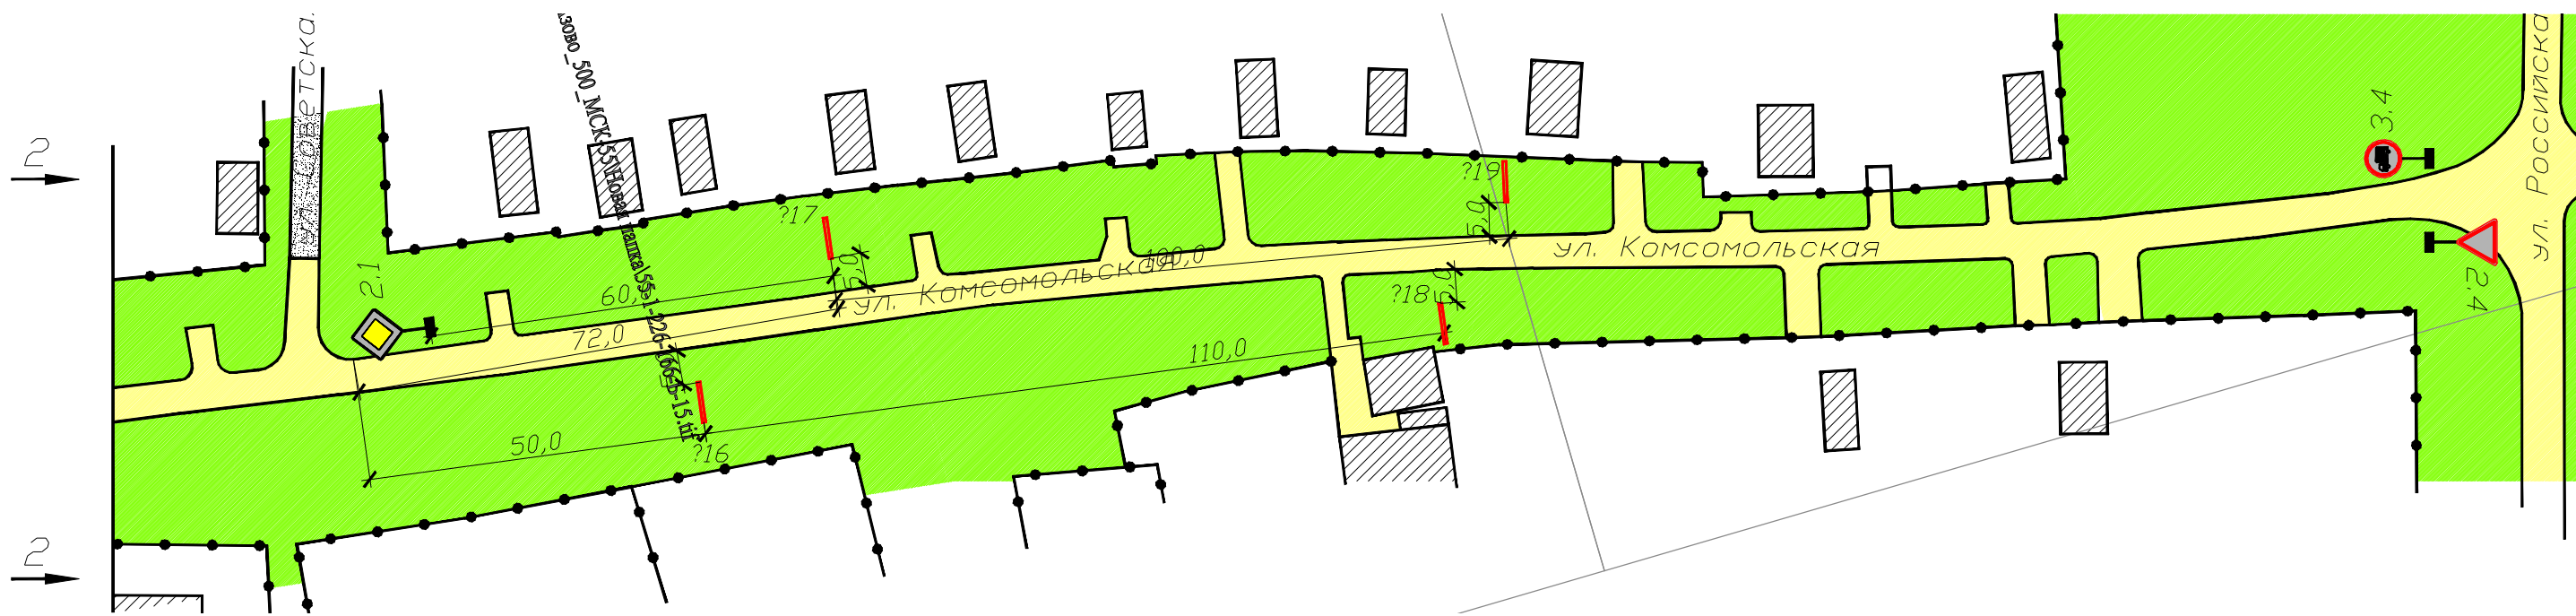
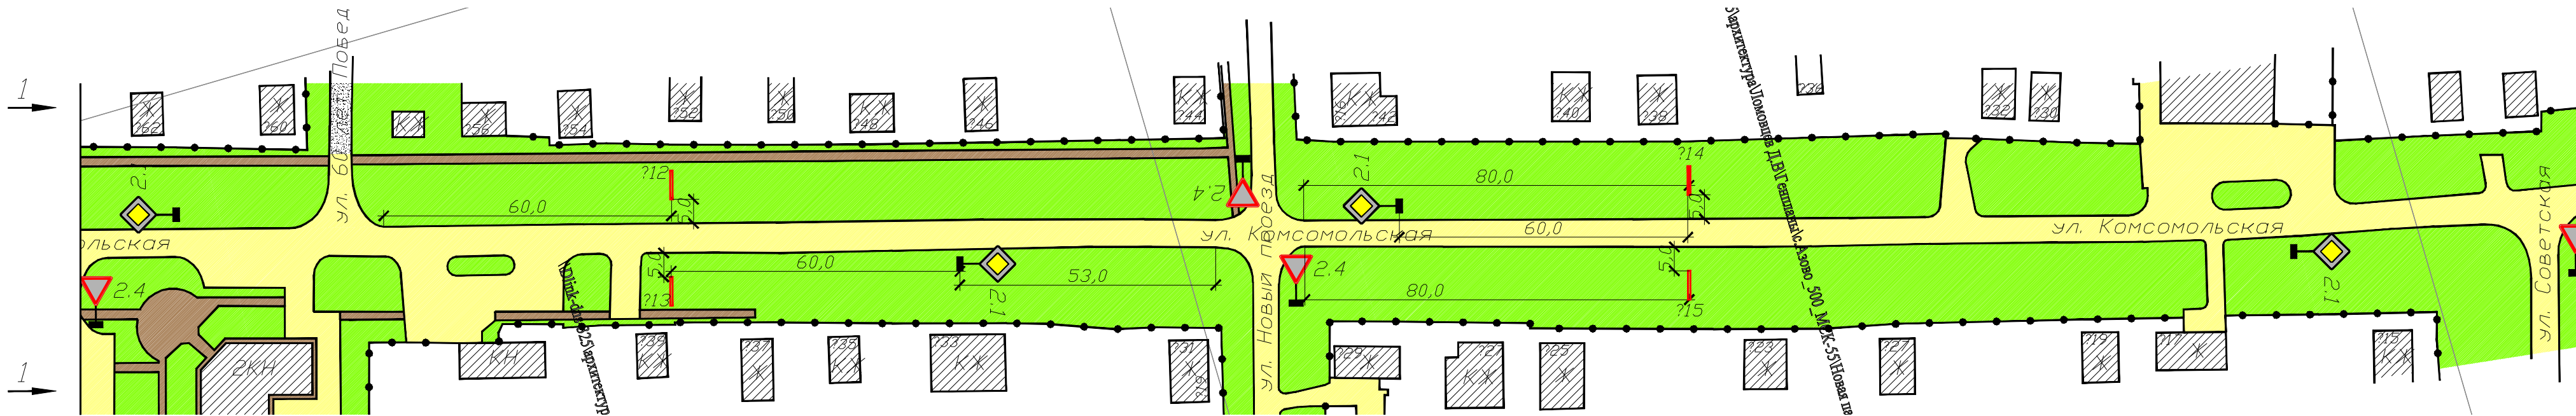


М 1:1000

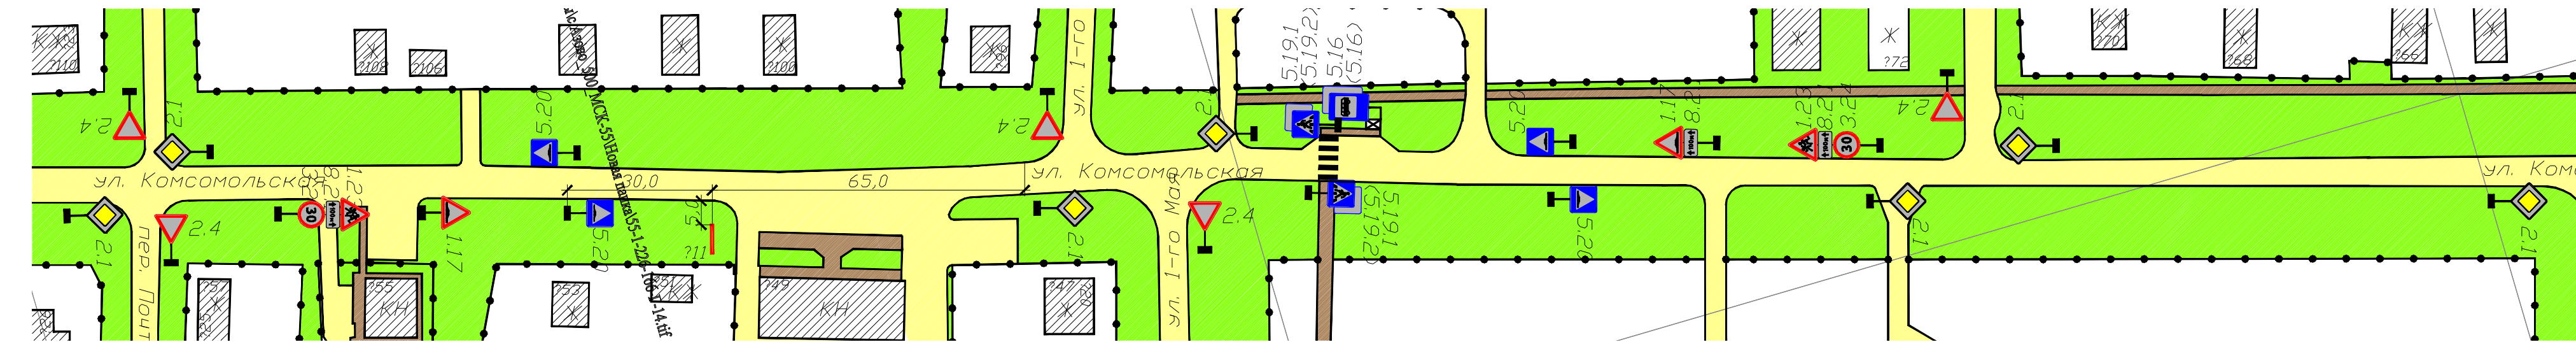

Условные обозначения

- дорожный знак
- проезжая часть с асфальтобетонным покрытием
- проезжая часть с грунтовым покрытием
- тротуар
- зелёная зона
- здания
- ограждение
- проектируемая рекламная конструкция площадью рекламного объявления от 6 до 18 кв.м.
- существующая рекламная конструкция площадью рекламного объявления от 6 до 18 кв.м.
- проектируемая рекламная конструкция площадью рекламного объявления до 6 кв.м.
- демонтируемая рекламная конструкция площадью рекламного объявления от 6 до 18 кв.м.